
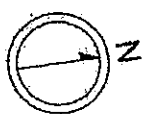


ELABORATO N° 8

DATA: 14 aprile 2009

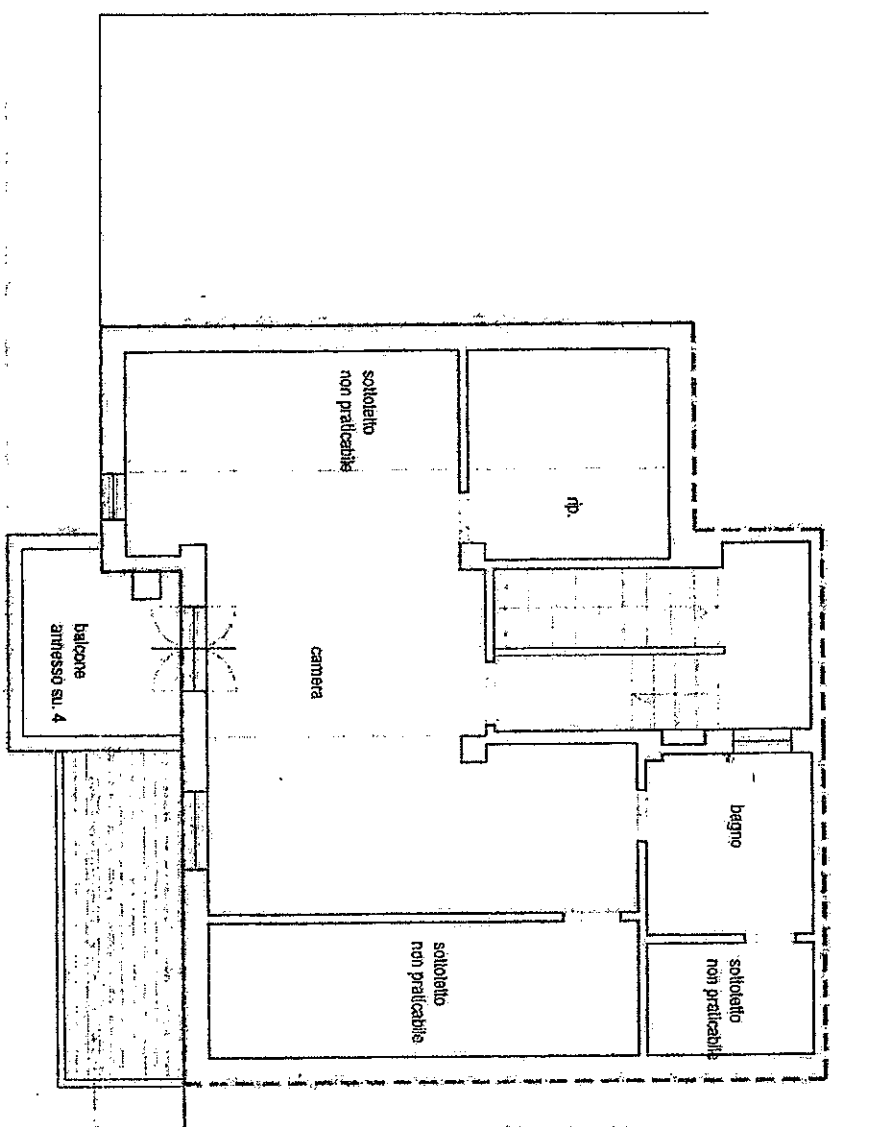

STATO POST 2001: pianta piano secondo - scala 1:100