

PIANTA SOTTOTETTO

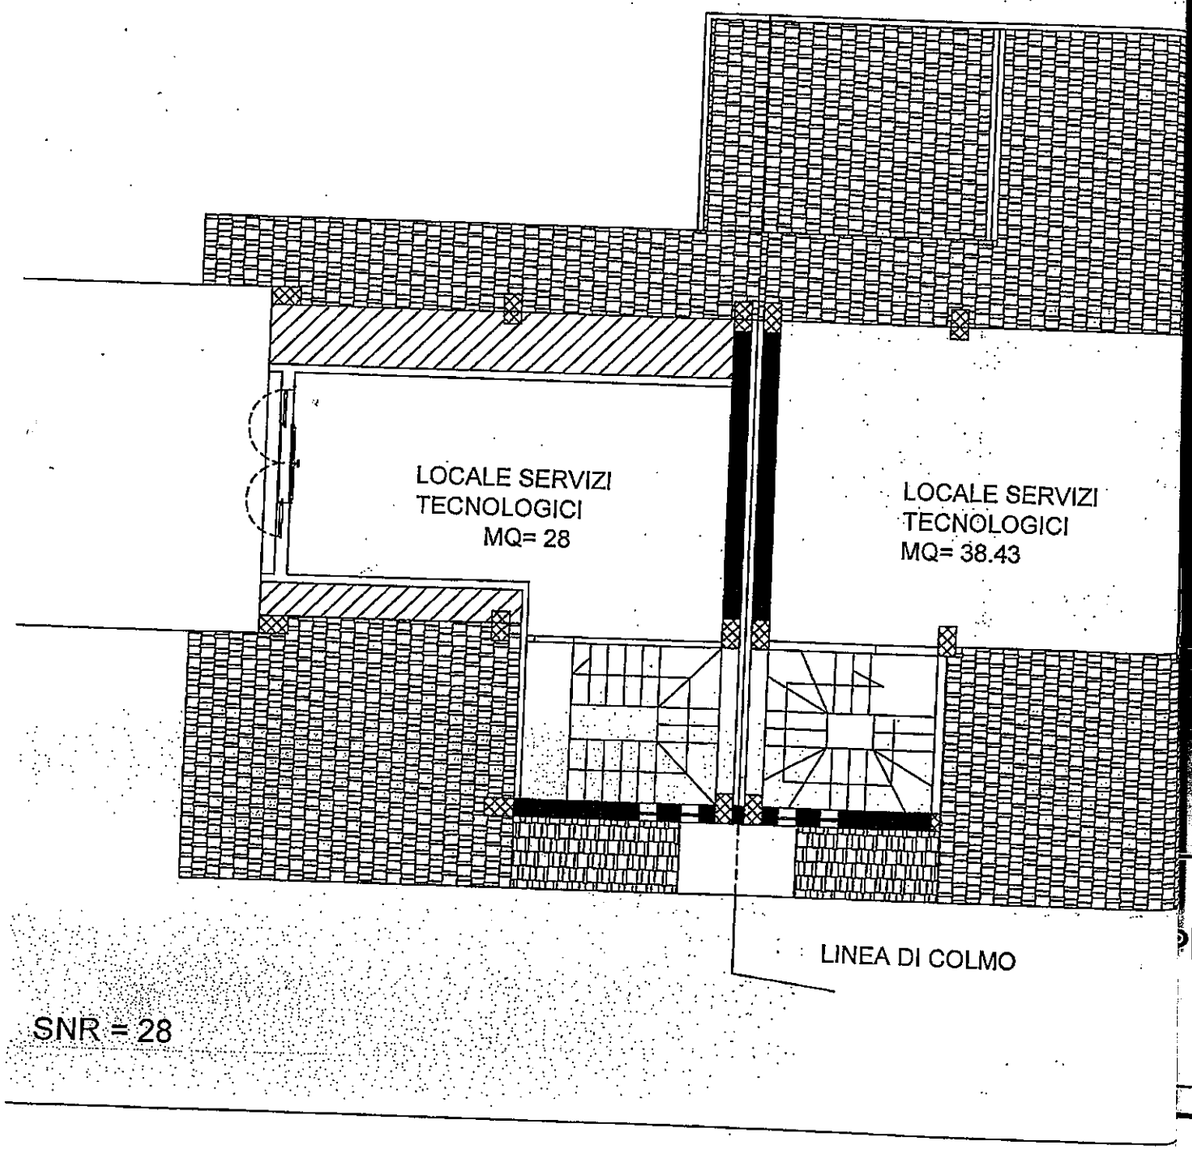

SNR = 28

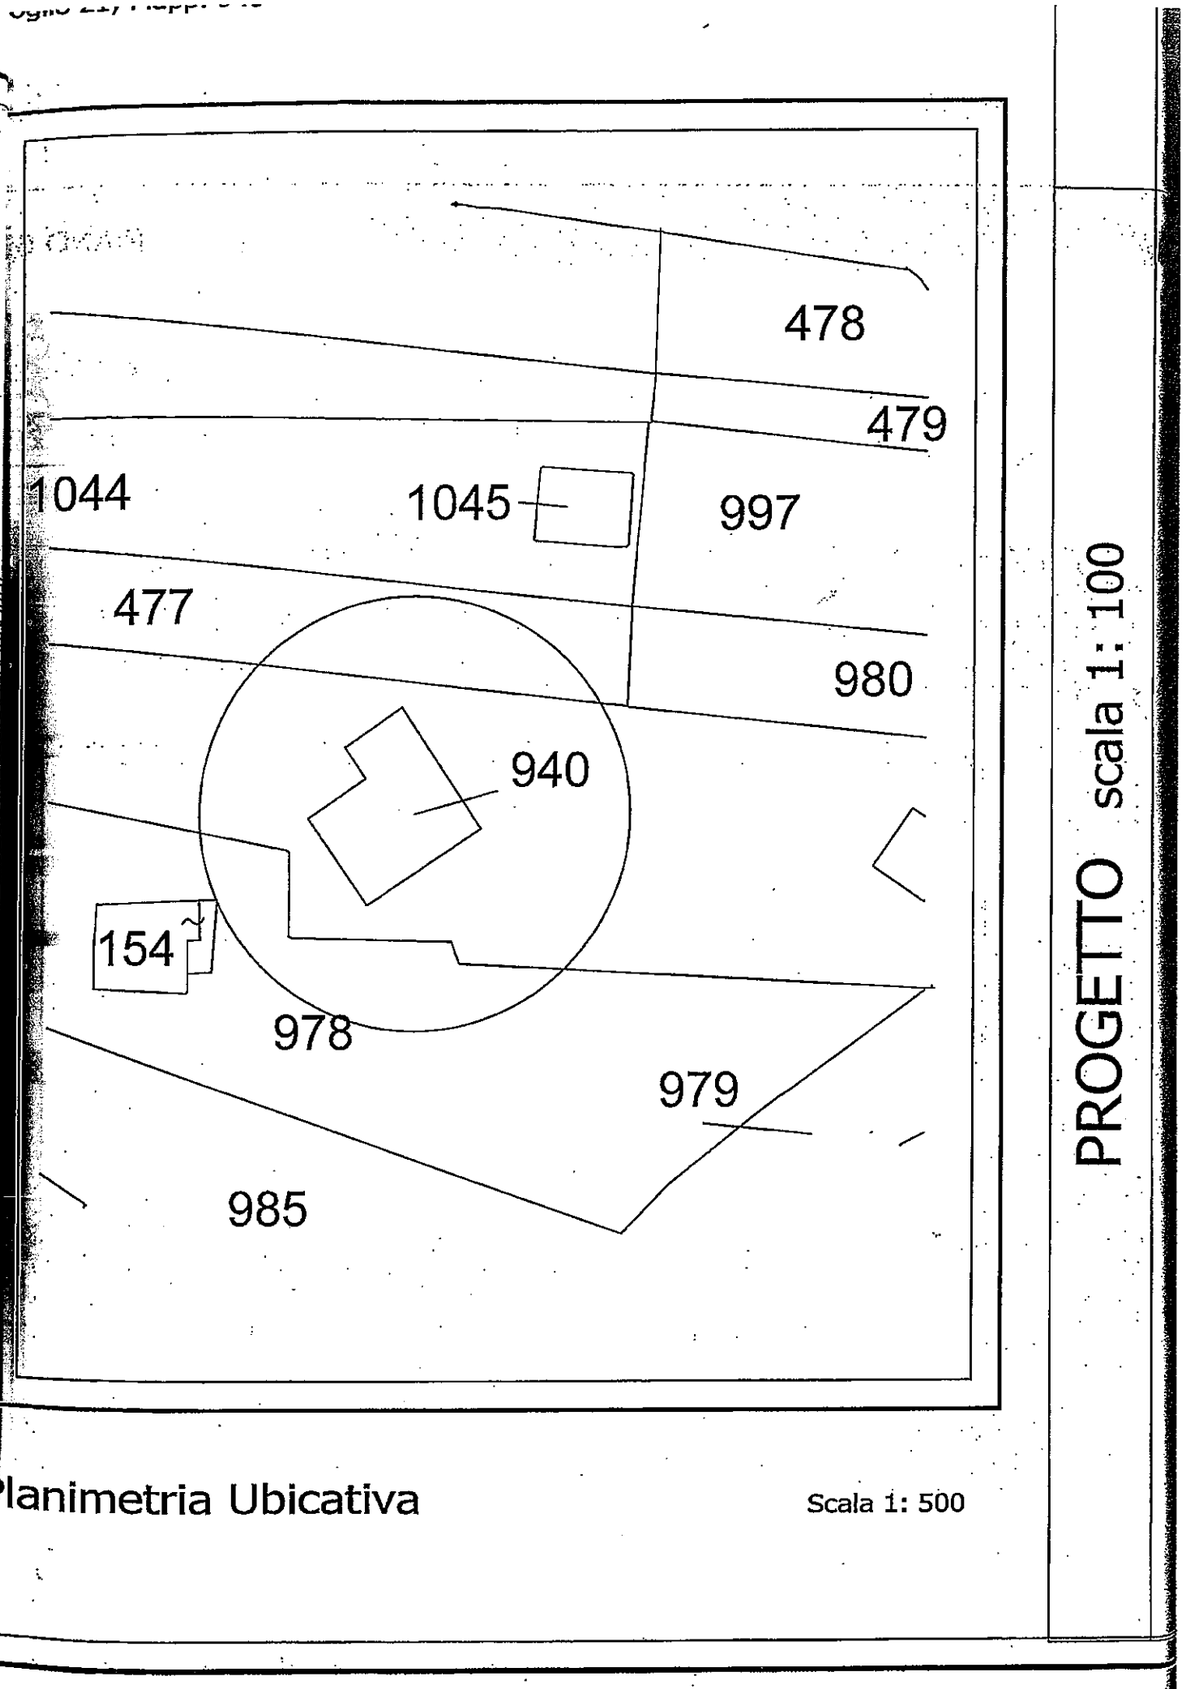

Planimetria Ubicativa

Scala 1: 500

PROGETTO scala 1:100